
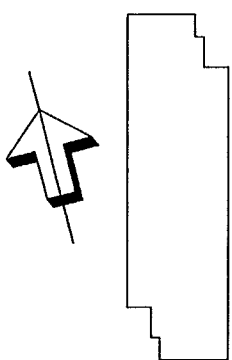


EXEMPEL

Brandtättningsföretäckning  
vindspan

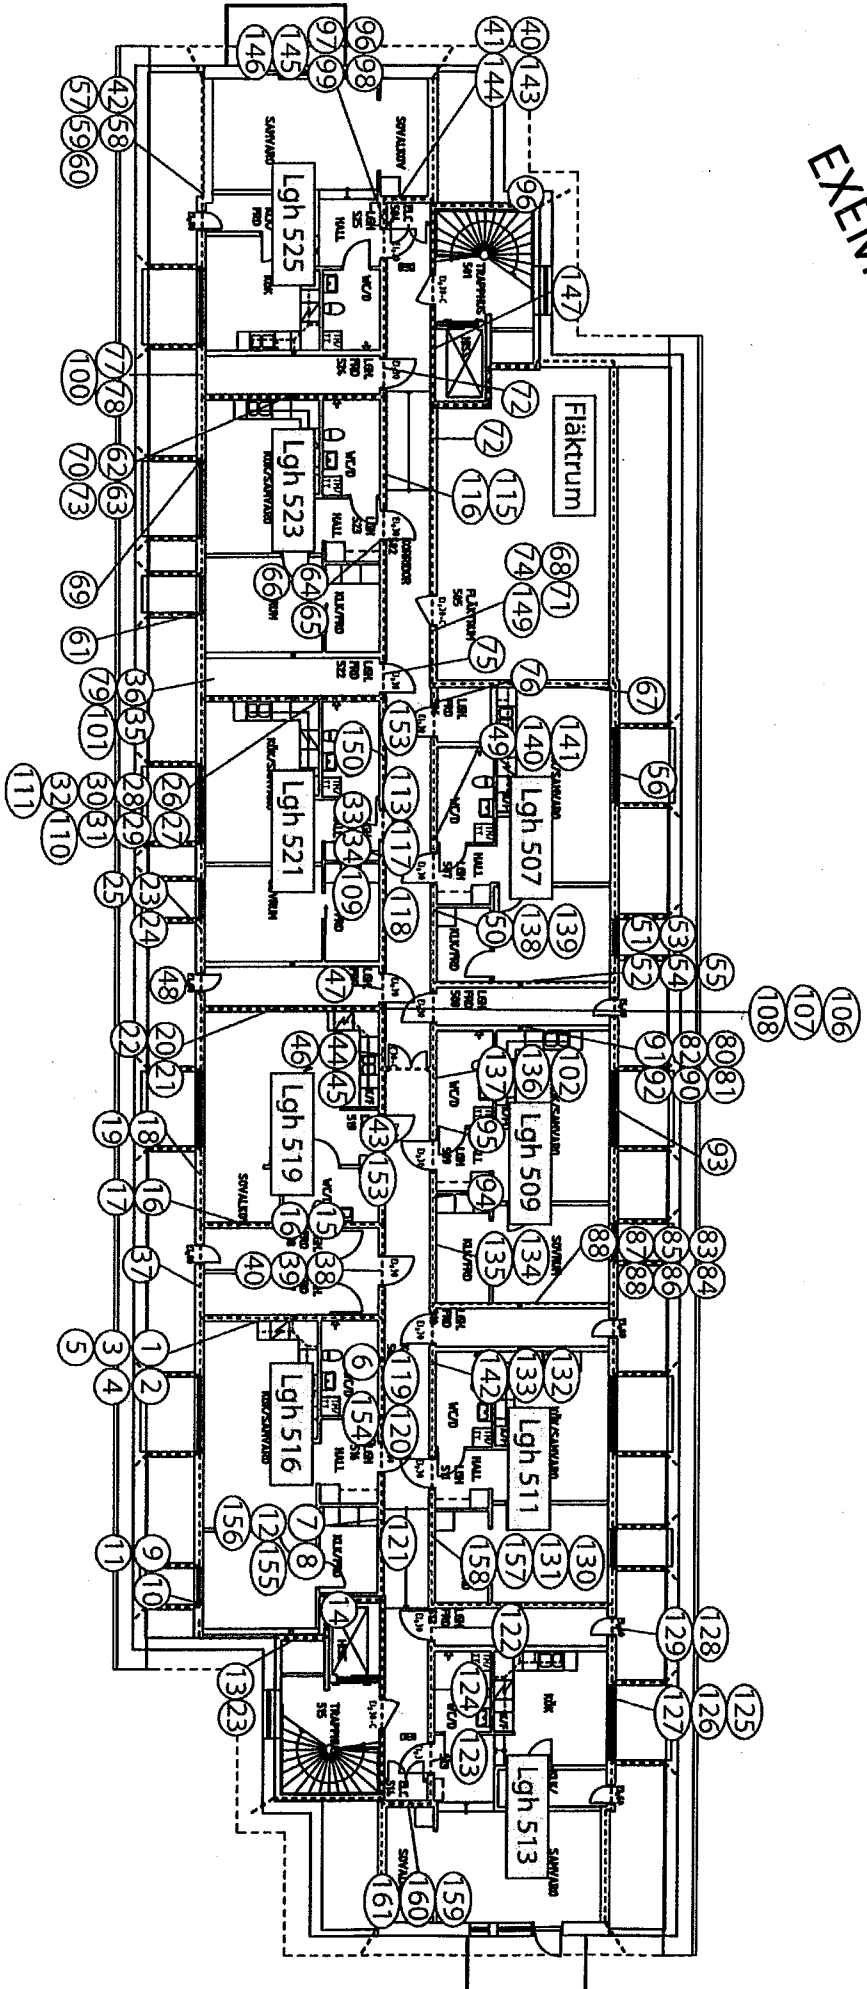

Brandtättningsföretäckning

Plats:	Datum:
Version:	Ritad av:
FÖRETAGSNAMN	