


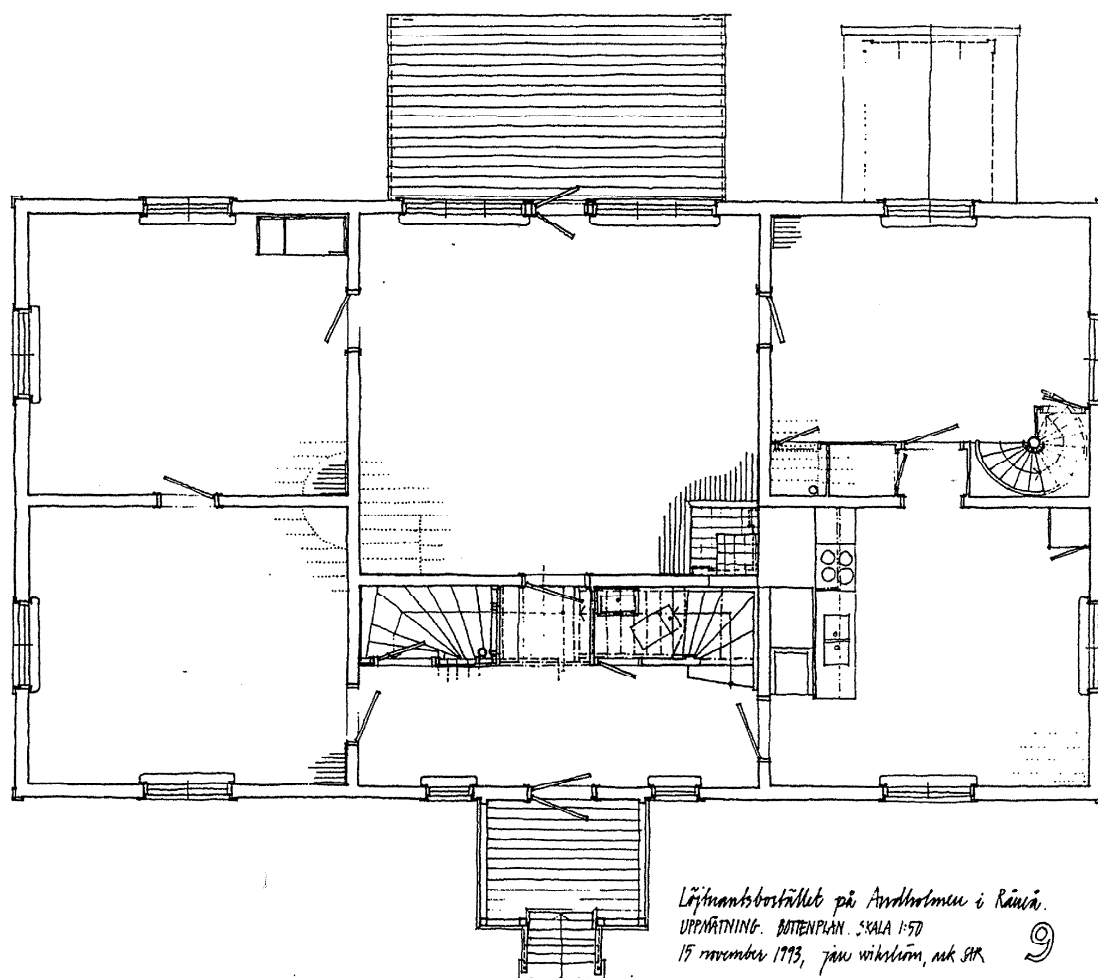


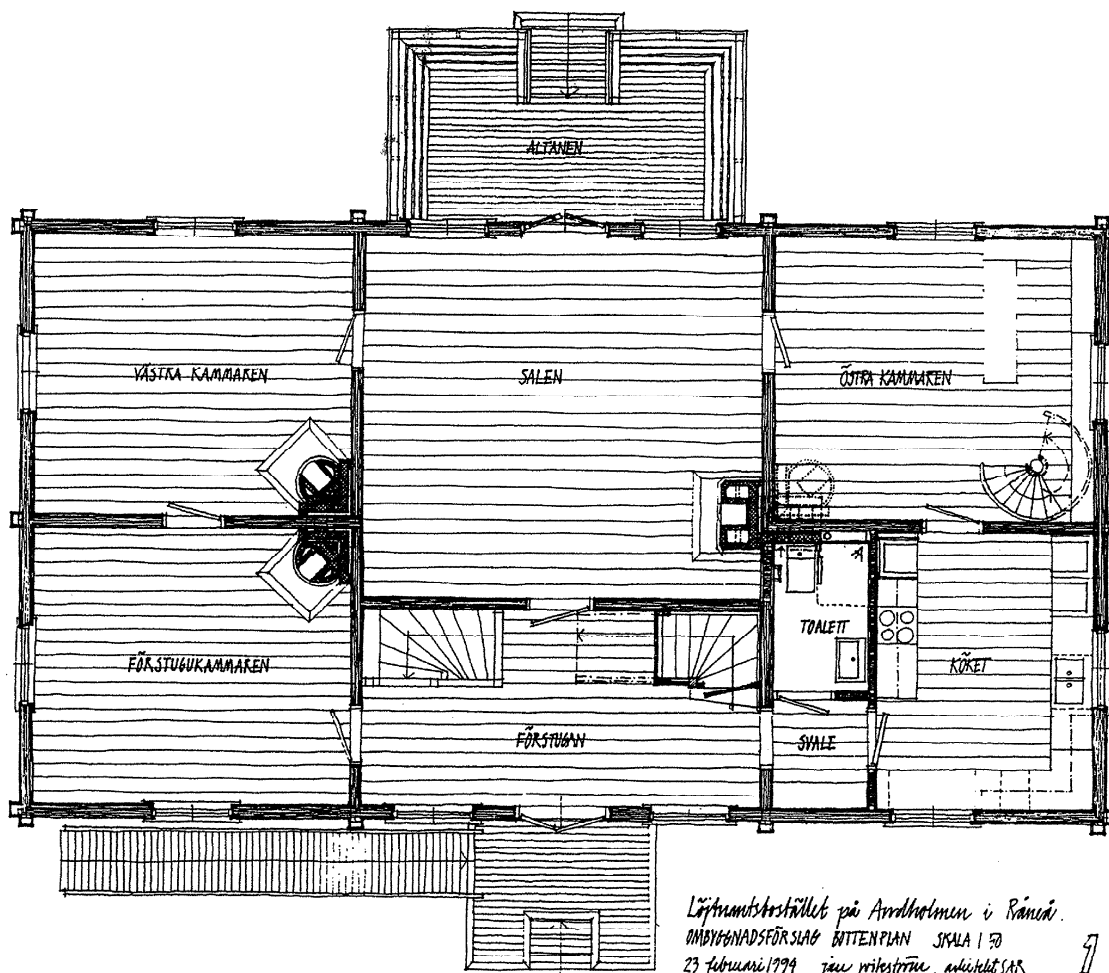

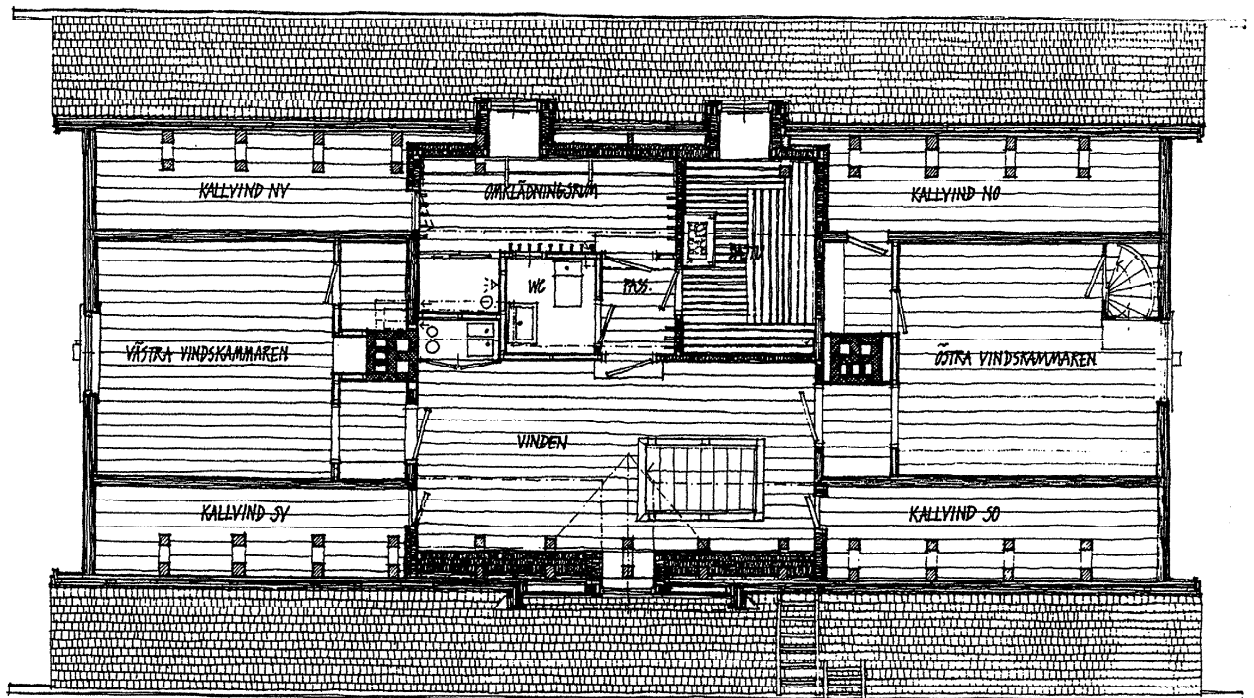


Lämningskåstället på Andholmen i Rönne
 OMRÖMNING: 1994. VINDPLAN. SKALA 1:50
 23 februari 1994, Jan Wikström, arkitekt SAR 2

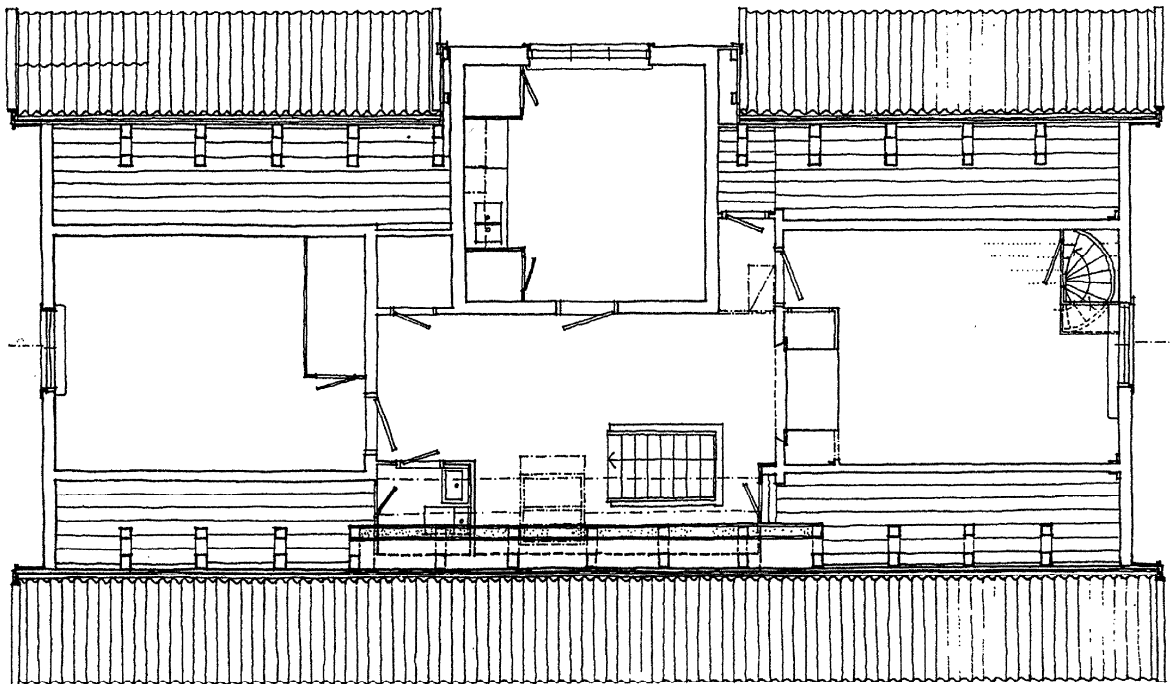

Lämningskåstället på Andholmen i Rönne
 UPPVÄRMNING. VINDPLAN. SKALA 1:50
 15 november 1993, Jan Wikström, ark. SAR 10

DRÄNING FRÅN HUS - UNDERSÖKS I SAMBAND
MED OMBYGGNAD OCH FÖRBÄTTRAS OM SÅ ERFÖRDRAS.

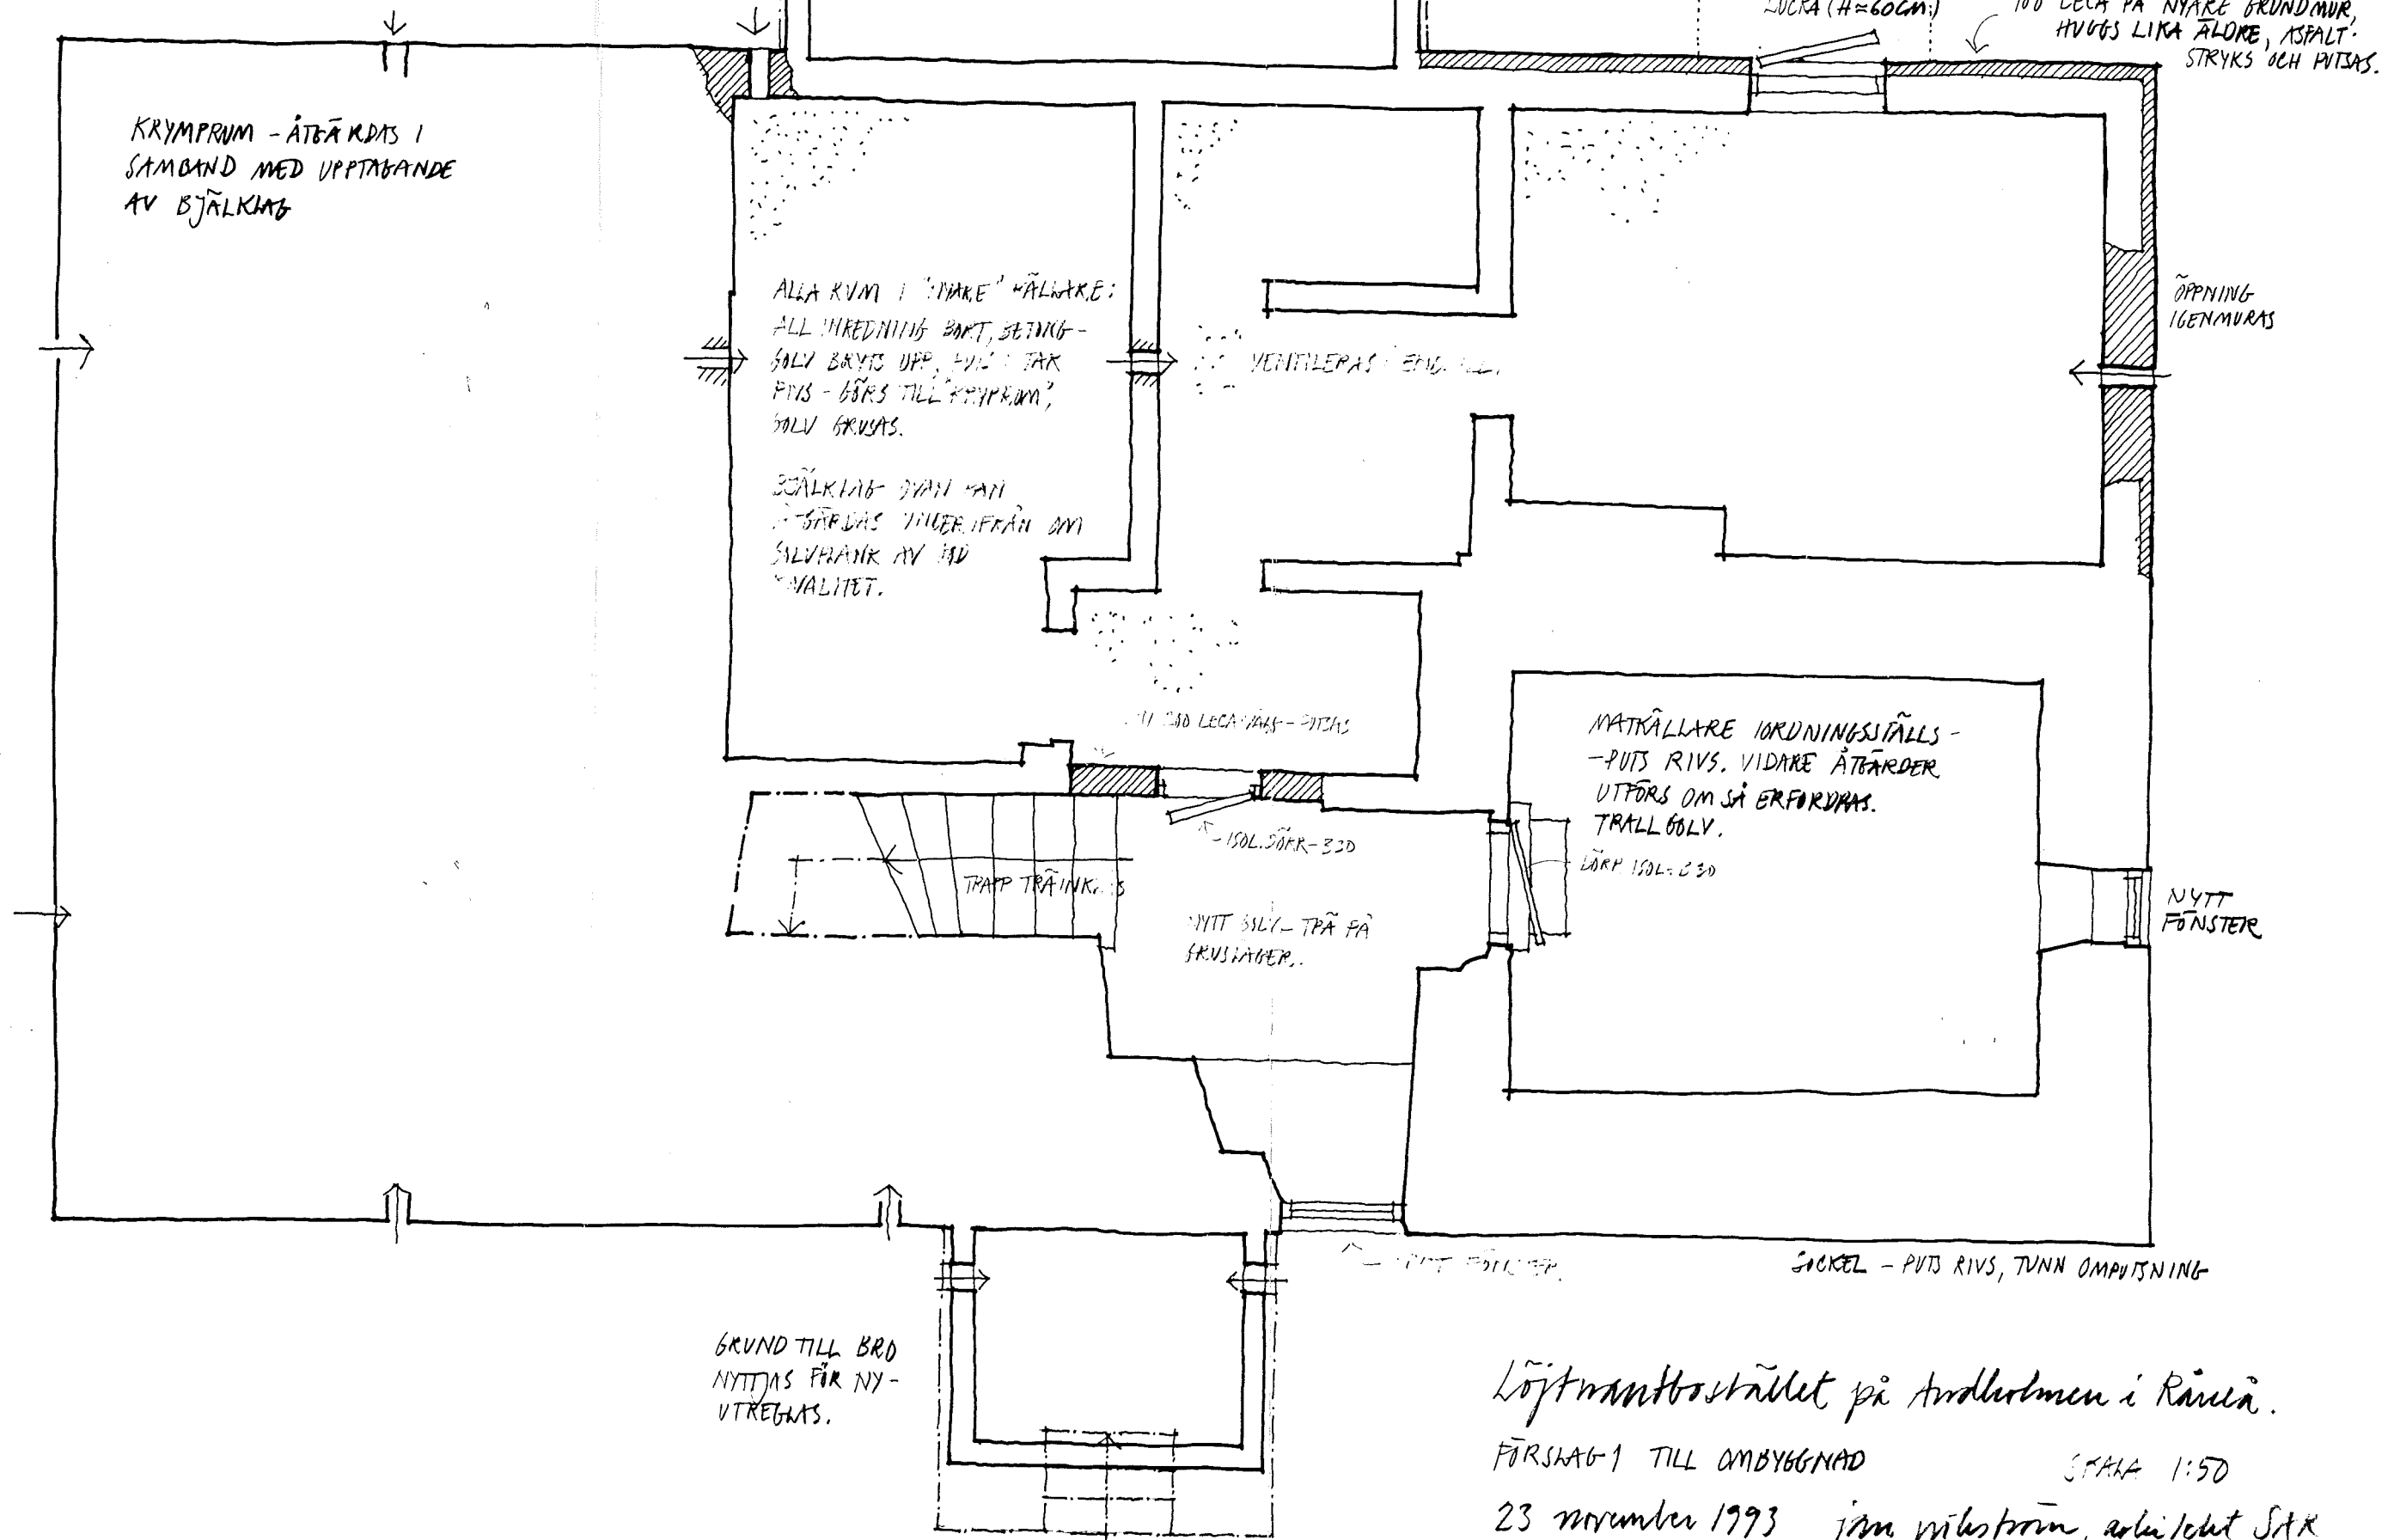

Löjtnantstället på Andelshuset i Rönne.

FÖRSLAG-1 TILL OMBYGGNAD

SKALA 1:50

23 november 1993 Jörn Wilström, arkitekt SAK